


## BALCONY

DIZAJNOVÉ PLECHY

MIERKA 1:1

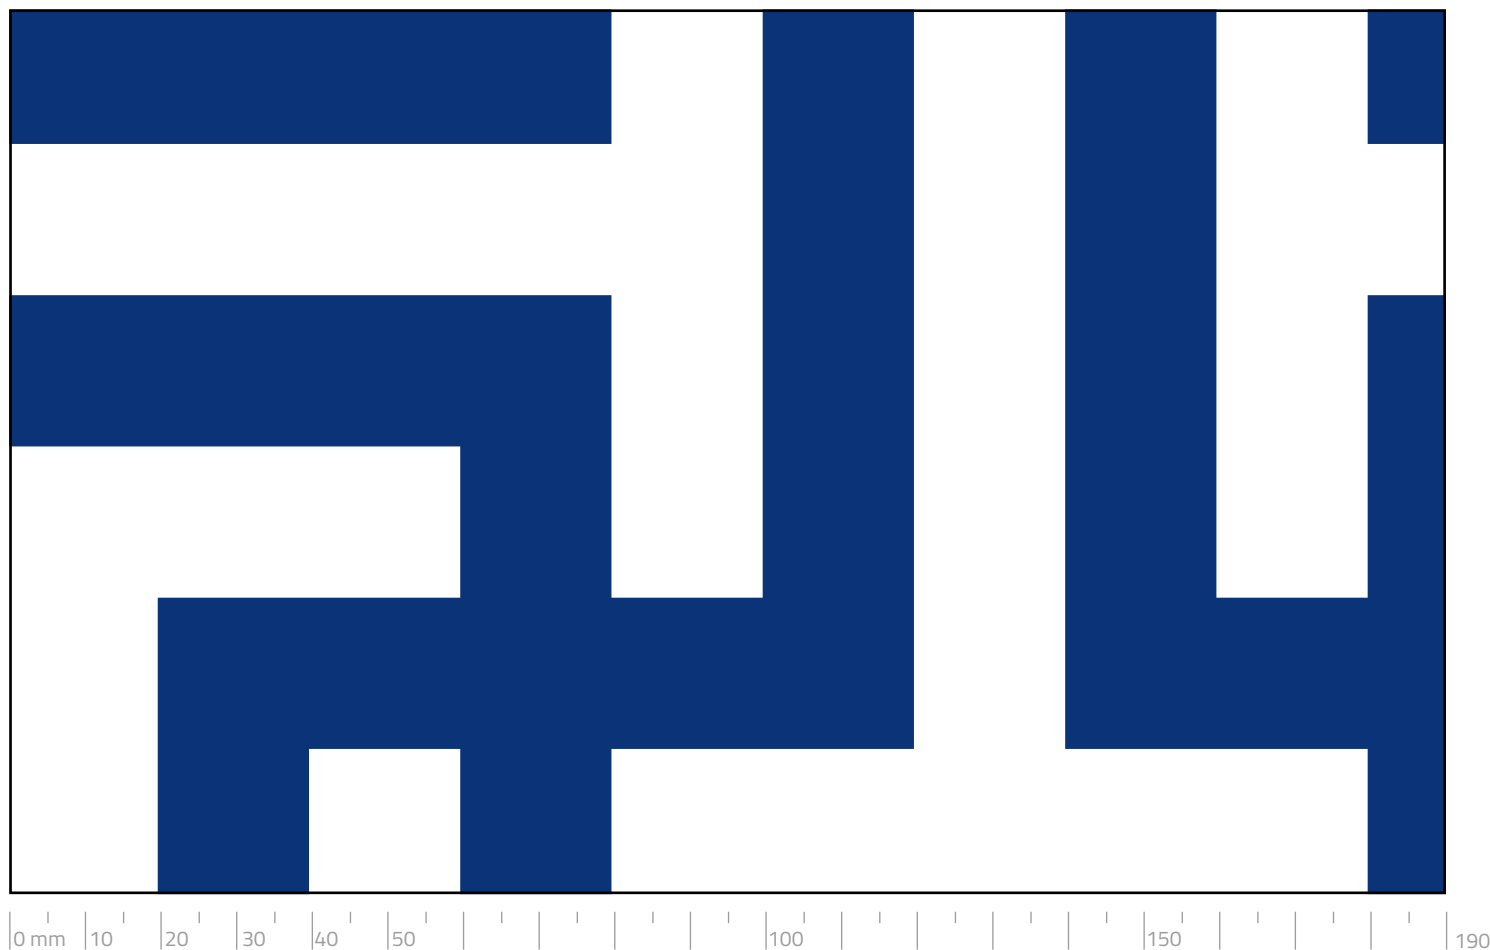

**Koncept:** Rythmic

**Označenie:** Balcony

### Poznámky:

Celkový rozmer produktu je možné prispôbiť individuálnym požiadavkám klienta. Pre viac informácií nás prosím kontaktujte.

### Možné spôsoby kotvenia:

nitovaním, samoreznými skrutkami, ohyb s omega otvorom

### Možné materiály na výrobu:

oceľ, pozink, hliník, nerez, Corten


**Sídlo spoločnosti**  
Perfora spol. s r. o.  
Trstínska cesta 19  
917 01 Trnava  
tel.: +421 33 590 37 11  
fax: +421 33 590 37 33  
+421 33 590 37 18  
e-mail: perfora@perfora.sk

**Pobočka Košice**  
Perfora spol. s r. o.  
Južná trieda 78  
040 01 Košice  
tel: +421 (0) 55 685 47 07  
fax: +421 (0) 55 685 47 08  
e-mail: kosice@perfora.sk

[www.perfora.sk](http://www.perfora.sk)

**BALCONY**  
DIZAJNOVÉ PLECHY

MIERKA 1:1

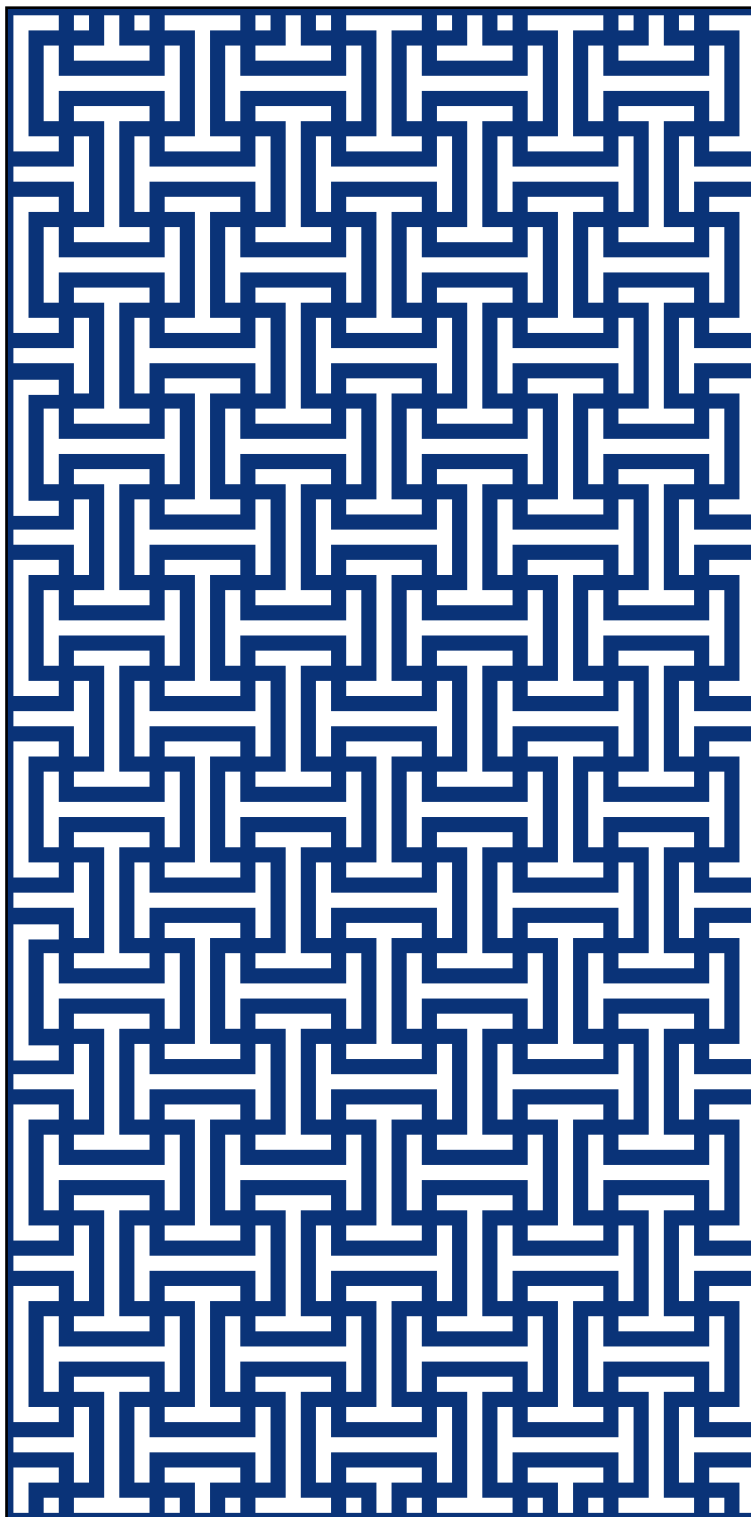

Vzorka plechu 1000 x 2000 mm v mierke 1:10


**Sídlo spoločnosti**  
Perfora spol. s r. o.  
Trstínska cesta 19  
917 01 Trnava

tel.: +421 33 590 37 11  
fax: +421 33 590 37 33  
+421 33 590 37 18  
e-mail: perfora@perfora.sk

**Pobočka Košice**

Perfora spol. s r. o.  
Južná trieda 78  
040 01 Košice

tel: +421 (0) 55 685 47 07  
fax: +421 (0) 55 685 47 08  
e-mail: kosice@perfora.sk

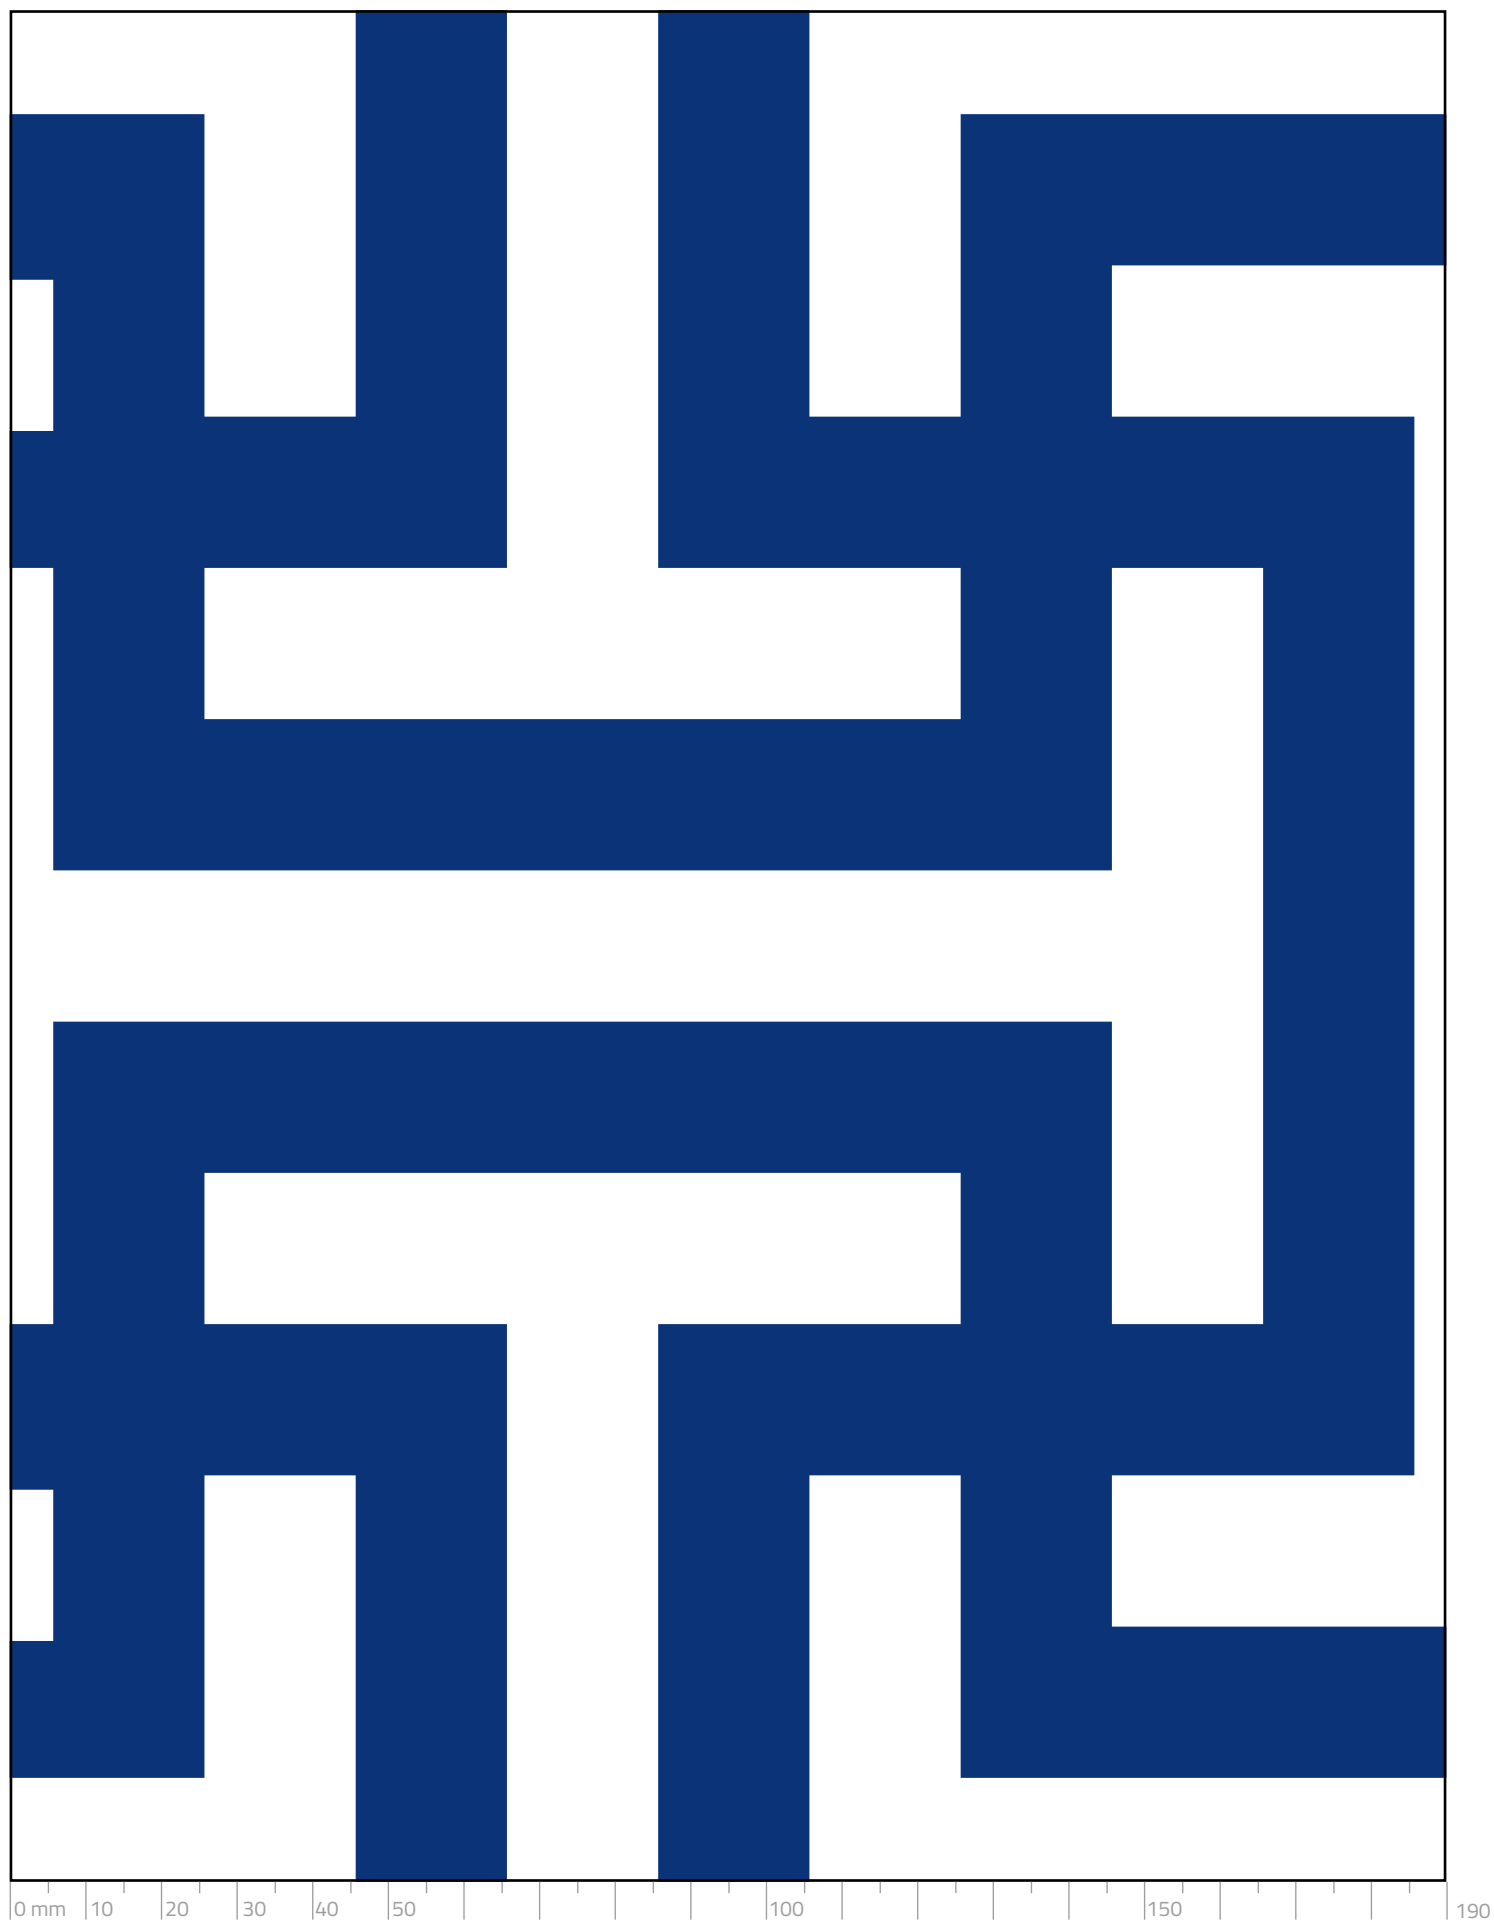

Vzorka plechu BALCONY - výrez na formáte A4 v mierke 1:1